


ИЗМЕНЕНИЕ НА ОБЩ УСТРОЙСТВЕН ПЛАН НА СТОЛИЧНА ОБЩИНА

СЪГЛАСНО §7, АЛ.2 ОТ ПРЕХОДНИТЕ И ЗАКЛЮЧИТЕЛНИ
РАЗПОРЕДБИ НА ЗУЗСО И РЕШ. N:693/19.07.2007 НА СОС



КОМУНАЛНО СТОПАНСТВО

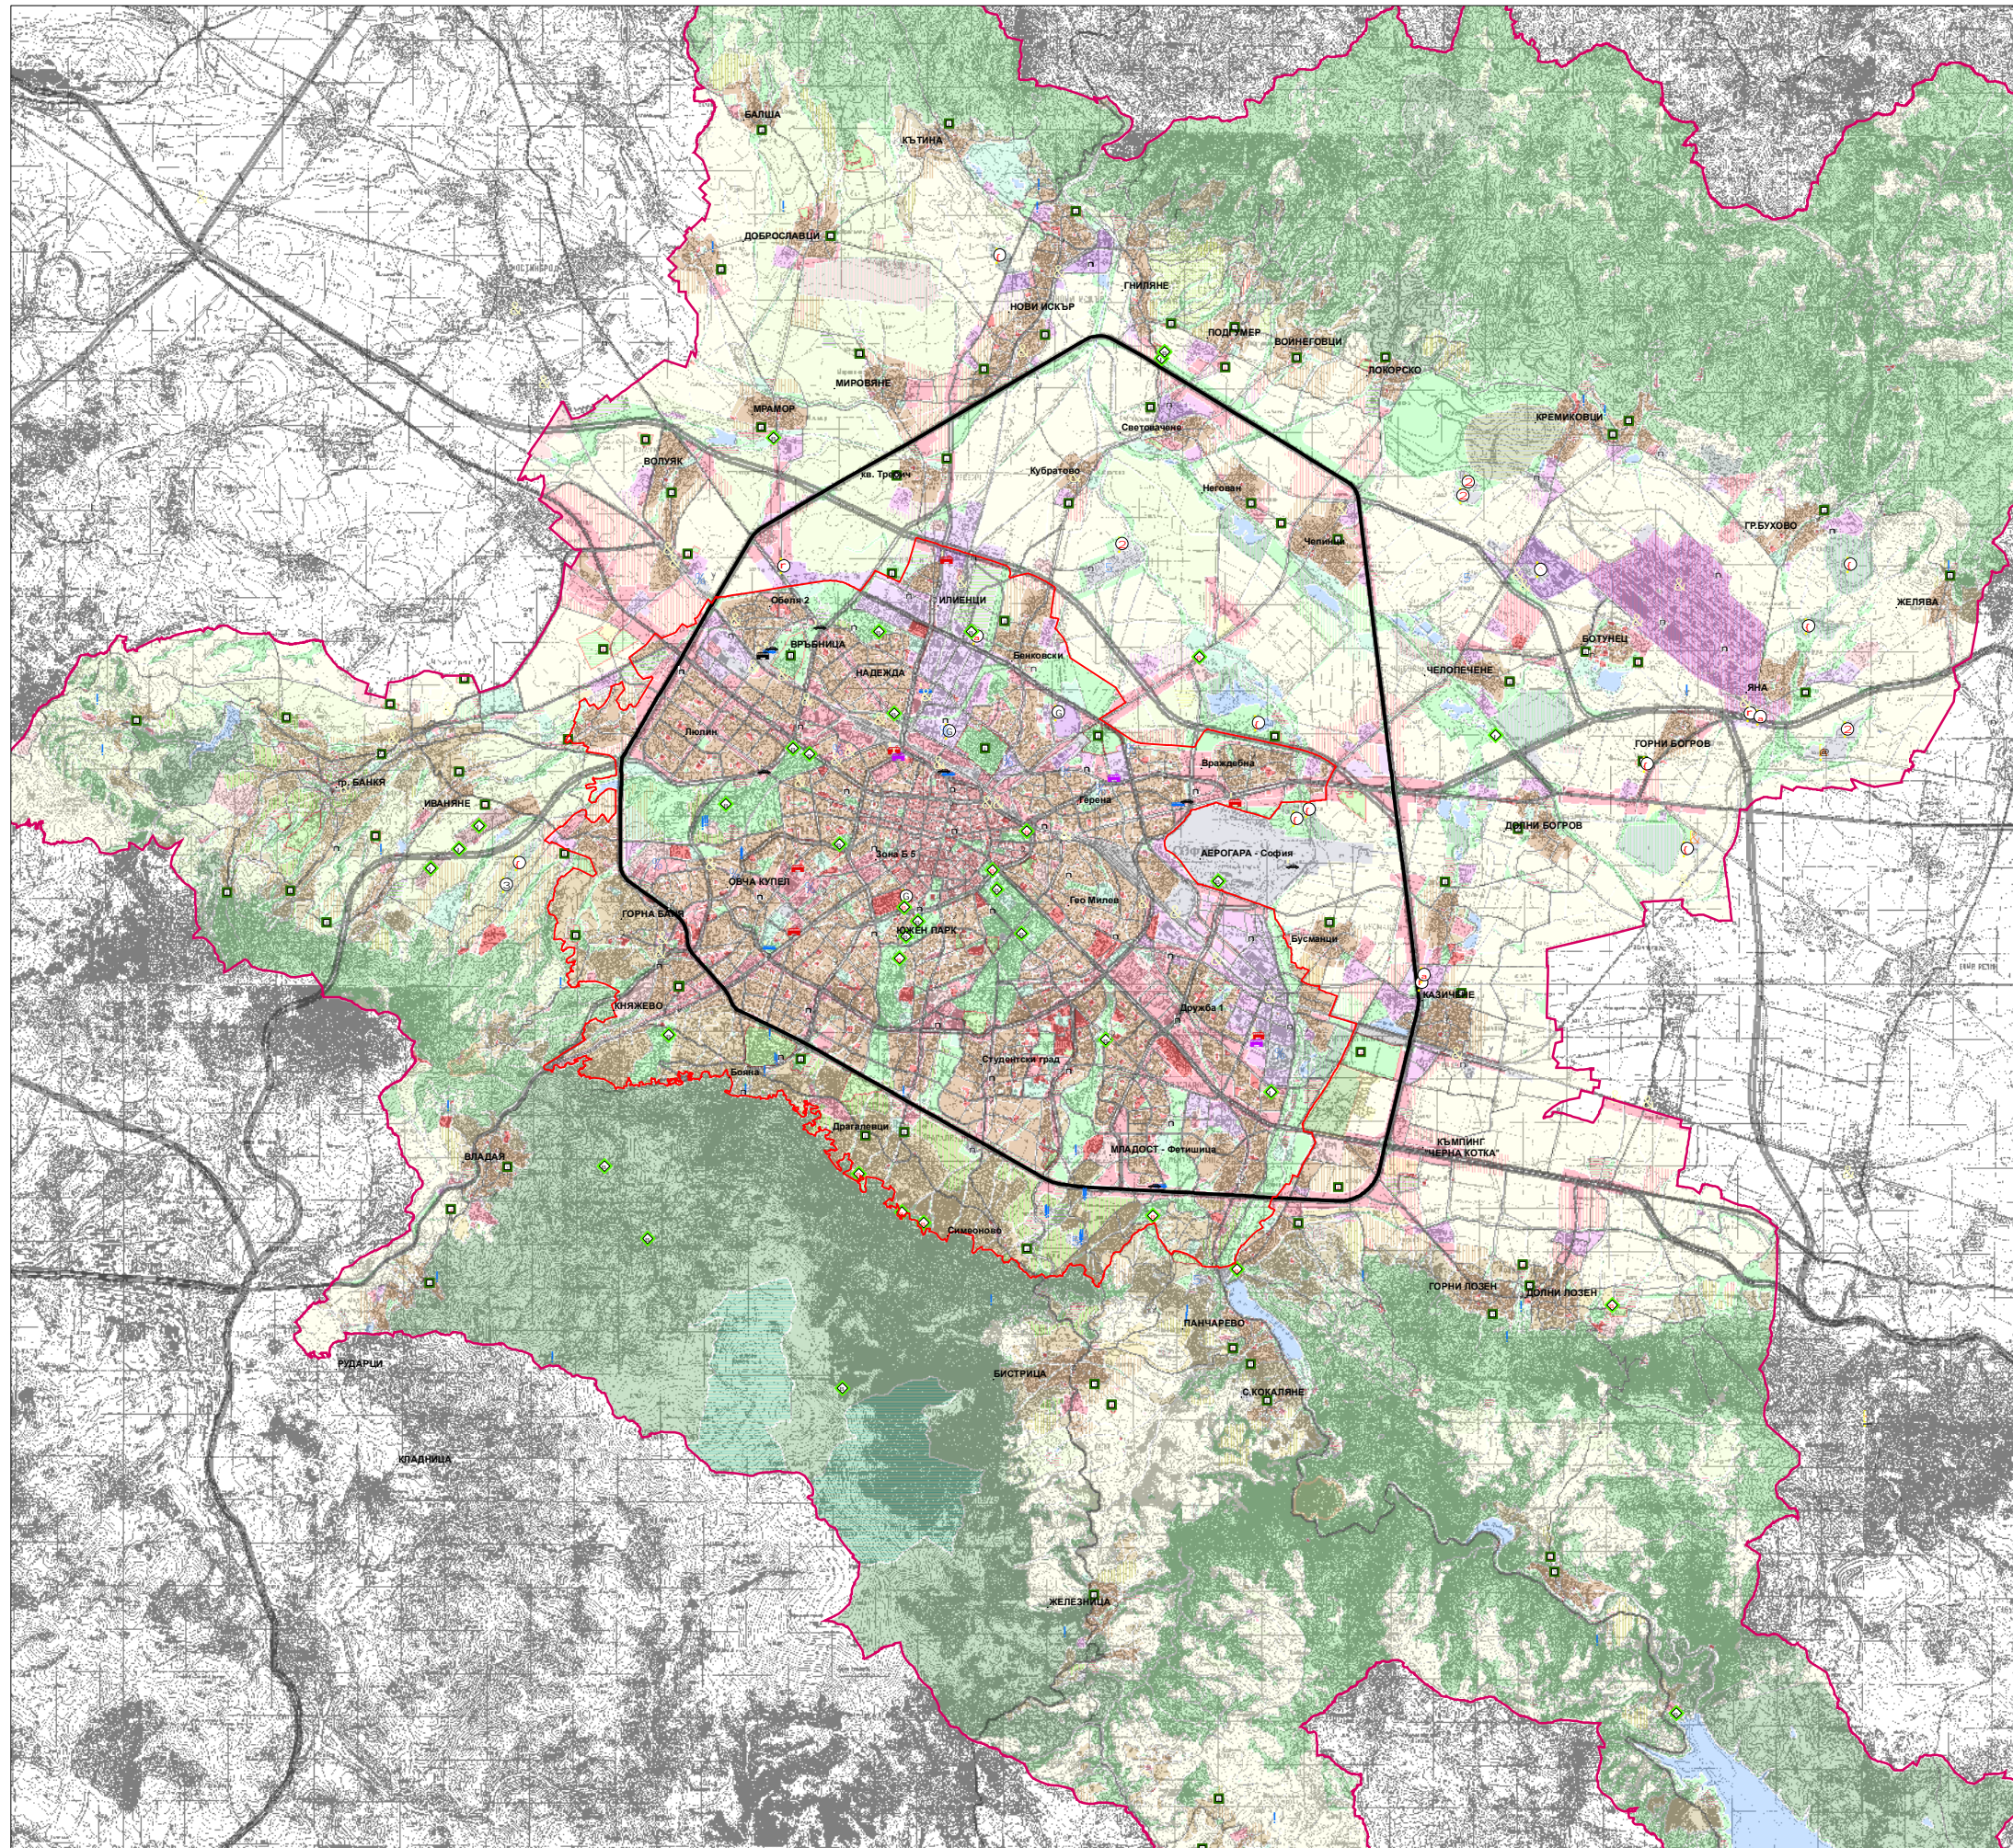

ЛЕГЕНДА

КОМУНАЛНО СТОПАНСТВО

БИТОВИ ПРОИЗВОДСТВЕНИ, СТРОИТЕЛНИ И ДР. ОТПАДЪЦИ

- инсталации за компостиране на ТБО
- депо за ТБО
- депо за ТБО за рекултивация
- завод за преработка и оползотворяване на ТБО
- депо за опасни отпадъци
- съоръжения за екологично обезвреждане на опасни болнични отпадъци
- площадка за депониране и рециклиране на строителни отпадъци
- площадки за депониране на земни маси
- гробища за автомобили
- площадки за излязла от употреба бяла техника

ГРОБИЩНИ ТЕРЕНИ И ПАРКОВЕ

- съществуващи и разширени гробищни терени
- нови гробищни терени и далекоперспективни (кв.Люлин)
- гробищни паркове (с прекратени нови традиционни загробвания)

БАЗИ ЗА ПОДДЪРЖАНЕ НА ПАРКОВЕТЕ И ЗЕЛЕНАТА СИСТЕМА

- съществуващи бази
- нови бази
- декоративни разсадници

КРУПНИ СЪОРЪЖЕНИЯ И БАЗИ НА ИНЖЕНЕРНИТЕ СИСТЕМИ

- пречиствателни станции на ВИК
- резервоари
- ТЕЦ и ВОЦ
- ЕЛ подстанции
- газоразпределителни станции
- АТЦ

ДЕПА НА ТРАНСПОРТНАТА СИСТЕМА

- метро
- трамвай
- тролей
- ЖП депа, гари и спирки
- автогари
- буфер паркинги

СТОЛИЧНА ОБЩИНА
Дирекция "Архитектура и градоустройство"
ОП "Софпроект - Общ градоустройствен план"